


ZAKRES RYSUNKU

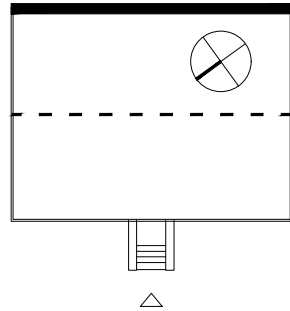

KOLORYSTYKA ELEWACJI

- A1** CEGŁA PEŁNA
KOLOR: NATURALNA CZERWIEŃ / KOLOR PIERWOTNY
- A2** CEGŁA PEŁNA / PARAPETY I WNEKI OKIENNE
KOLOR CZERWONY / ZBLIŻONY DO RAL 3001
- A3** TYNK CEMENTOWO-WAPIENNY
KOLOR NATURALNY
- A4** OBRÓBKI BLACHARSKIE: BLACHA TYTANOWO-CYNKOWA
KOLOR NATURALNY – SZARY
- A5** RURY SPUSTOWE I RYNN: BLACHA TYTANOWO-CYNKOWA
KOLOR NATURALNY – SZARY
- A6** ANKIER TALERZOWA, MASZTY, BARIERKI, ELEM. STALOWE
KOLOR MŁOTKOWY / ZBLIŻONY DO RAL 7022
- A7** STOLARKA DRZWIOWA DREWNIANA
KOLOR SZARO-NIEBIESKI / ZBLIŻONY DO RAL 7040
- A8** STOLARKA OKIENNA DREWNIANA
KOLOR BIAŁY / ZBLIŻONY DO RAL 9003
- A9** PŁYTY BETONOWE
KOLOR SZARY / ZBLIŻONY DO KOLORU TYNKU
- A10** CEMENTOWO-WAPIENNEGO
POKRYCIE DACHOWE: PAPA WIERZCHNIEGO KRYCIA
KOLOR CIEMNOSZARY

UWAGI

- RYSUNEK ROZPATRYWAĆ ŁĄCZNIE Z RYSUNKAMI BRANŻOWYMI.
- RYSUNEK ROZPATRYWAĆ ŁĄCZNIE Z CZĘŚCIĄ OPISOWĄ I OBLICZENIOWĄ.
- STOLARKĘ DOPASOWAĆ DO WYMIARÓW ZAWARTYCH W CZĘŚCI RYSUNKOWEJ ORAZ POMIARÓW OTWORÓW WYKONANYCH NA MIEJSCU BUDOWY.
- STOLARKA OKIENNA W KOLORZE BIAŁYM, ZBLIŻONYM DO RAL 9003.
- WSZELKIE NIEŚCISKOŚCI UZGODNIĆ Z PROJEKTANTEM.

STUDIO PROJEKTOWE ADRIAN GAJDA
41-346 PIEKARY ŚLĄSKIE; UL. ROZDZIĘRSKIEGO 2
TEL.: +48 502 66 23 29 / EMAIL: ADRIANGAJDA@SPAG.PL

STUDIO PROJEKTOWE
ADRIAN GAJDA

INWESTOR / INVESTOR:

ZAKŁAD BUDYNKÓW MIEJSKICH SP. Z O.O.

UL. KOLEJOWA 2A; 41-902 BYTOM

ADRES INWESTYCJI / INVESTMENT ADDRESS:

KOLONIA ZGORZELEC 22; 41-907 BYTOM

DZIAŁKA NR 1394/85

TEMAT / PROJECT:

REWITALIZACJA PODOBSZARU 19 – ZABYTEKOWE OSIEDLE KOLONIA
ZGORZELEC – BUDYNEK MIESZKALNY KOLONIA ZGORZELEC 22.

OPRACOWANY PRZY POMOCY PROGRAMU AUTOCAD LT 2013

NR: 371-57085067

NR LPR:
NR EWD.

PODPIS:

PROJEKTOWAŁ: MGR INŻ. ARCH.

ADRIAN GAJDA

32/05/SŁOKK/A

OPRACOWAŁ:

TYTUŁ / PHASE:

PROJEKT BUDOWLANY

BRANŻA / BRANCH:

ARCHITEKTURA

SKALA / SCALE:

1:75

DATA / DATE:

STYCZEŃ 2020


TYTUŁ RYSUNKU / DRAWING TITLE

ELEWACJA TYLNA– STAN PROJEKTOWANY

NUMER RYSUNKU / DRAWING NUMBER:

A_03

REWIZJA / REVISION:

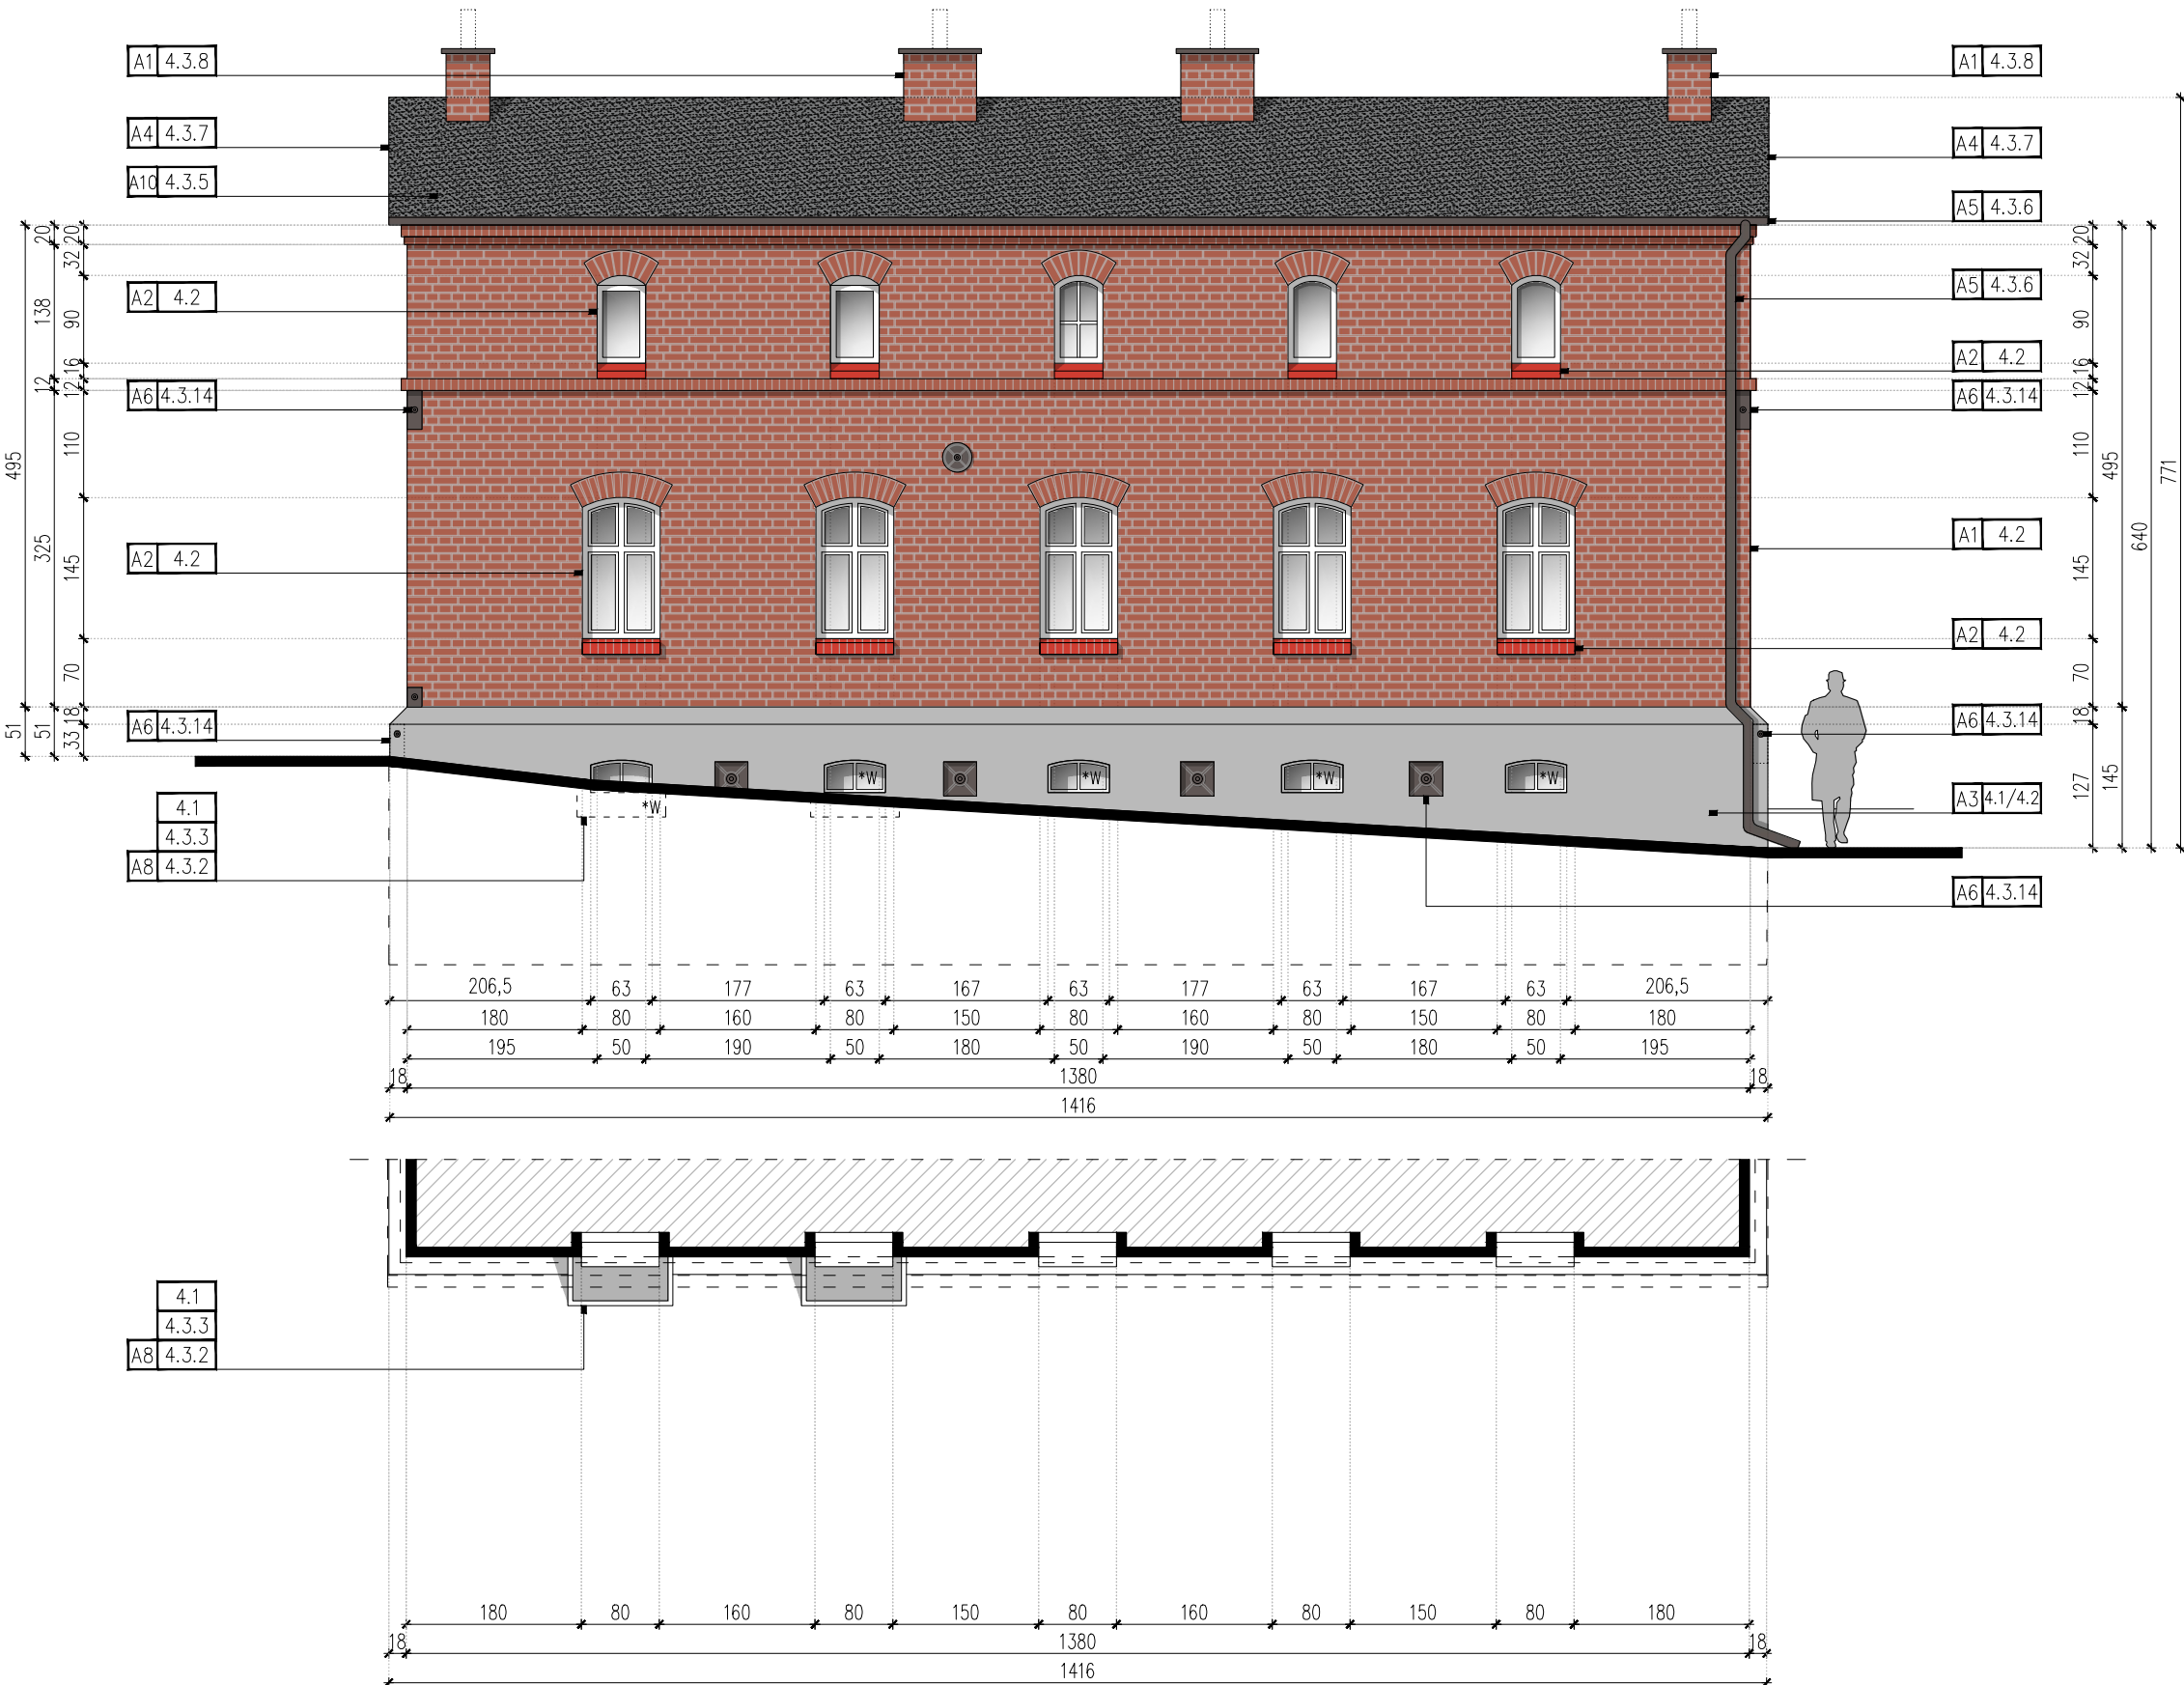

ZAKRES PRAC – STAN PROJEKTOWANY

4.1 ELEMENTY ZAGOSPODAROWANIA TERENU.**4.2** ELEWACJA – RENOWACJA.**4.3.1** RENOWACJA DRZWI ZEWNĘTRZNYCH.**4.3.2** RENOWACJA STOLARKI OKIENNEJ (*W).**4.3.3** DEMONTAŻ ZABEZPIECZEŃ OTWOROWANIA ORAZ ROLET ZEWNĘTRZNYCH.**4.3.4** REMONT / ODBUDOWA SCHODÓW ZEWNĘTRZNYCH.**4.3.5** REMONT POKRYCIA DACHOWEGO.**4.3.6** WYMIANA RYNIEN I RUR SPUSTOWYCH.**4.3.7** OBRÓBKI BLACHARSKIE I PARAPETY.**4.3.8** KOMINY.**4.3.9** WYKONANIE ELEMENTÓW INFORMACYJNYCH.**4.3.10** INSTALACJA ELEKTRYCZNA.**4.3.11** INSTALACJA ODGROMOWA.**4.3.12** IZOLACJA PODDASZA.**4.3.13** IZOLACJA STROPU NAD KONDYGNACJĄ PIWNICY.**4.3.14** ELEMENTY ISTNIĄCE PRZEZNACZONE DO ZACHOWANIA / ZMODERNIZOWANIA.**4.3.15** INNE ZALECANE PRACE RENOWACYJNE.**4.3.16** REMONT WEWNĘTRZNEJ KLATKI SCHODOWEJ.**4.3.17** REMONT INSTALACJI ELEKTRYCZNEJ.

* NUMERACJA TOŻSAMA Z NUMERACJĄ CZĘŚCI OPISOWEJ.