

LEGENDA

- 1 GAZOMIERZE
- 2 GRZEJNIKI CENTRALNEGO OGRZEWANIA
- 3 TABLICA ROZDZIELCZA
- 4 SCHODY BETONOWE- WYKOŃCZENIE LASTRYKO
- 5 SCHODY BETONOWE- WYKOŃCZENIE WYLEWKA BETONOWA
- 6 BARIERKA
- 7 WYŁĄZ DACHOWY

STUDIO PROJEKTOWE ADRIAN GAJDA  
41-946 PIEKARY ŚLĄSKIE; UL. ROZDZIENSKIEGO 2  
TEL.: +48 502 66 29 29 / EMAIL: ADRIANGAJDA@SPAG.PL

PROJEKTOWE  
ADRIAN GAJDA

ZAKŁAD BUDYNKÓW MIEJSKICH SP. Z O.O.  
UL. KOLEJOWA 2A; 41-902 BYTOM  
KOLONIA ZGORZELEC 22; 41-907 BYTOM  
DZIAŁKA NR 1394/85

REWITALIZACJA PODOBSZARU 19 – ZABYTKOWE OSIEDLE KOLONIA  
ZGORZELEC – BUDYNEK MIESZKALNY KOLONIA ZGORZELEC 22.

OPRACOWANY PRZY POMOCY PROGRAMU AUTOCAD LT 2013 NR: 371-57085067		NR LPR: NR EWD.	PODPIS:
PROJEKTOWAŁ:	MGR INŻ. ARCH. ADRIAN GAJDA	32/05/SŁOKK/A	
OPRACOWAŁ:			


TYTUŁ / PHASE: PROJEKT BUDOWLANY	BRANŻA / BRANCH: ARCHITEKTURA
SKALA / SCALE: 1:75	DATA / DATE: STYCZEŃ 2020

TYTUŁ RYSUNKU / DRAWING TITLE


KŁATKA SCHODOWA– STAN ISTNIEJĄCY

NUMER RYSUNKU / DRAWING NUMBER: 1\_05


REWIZJA / REVISION:

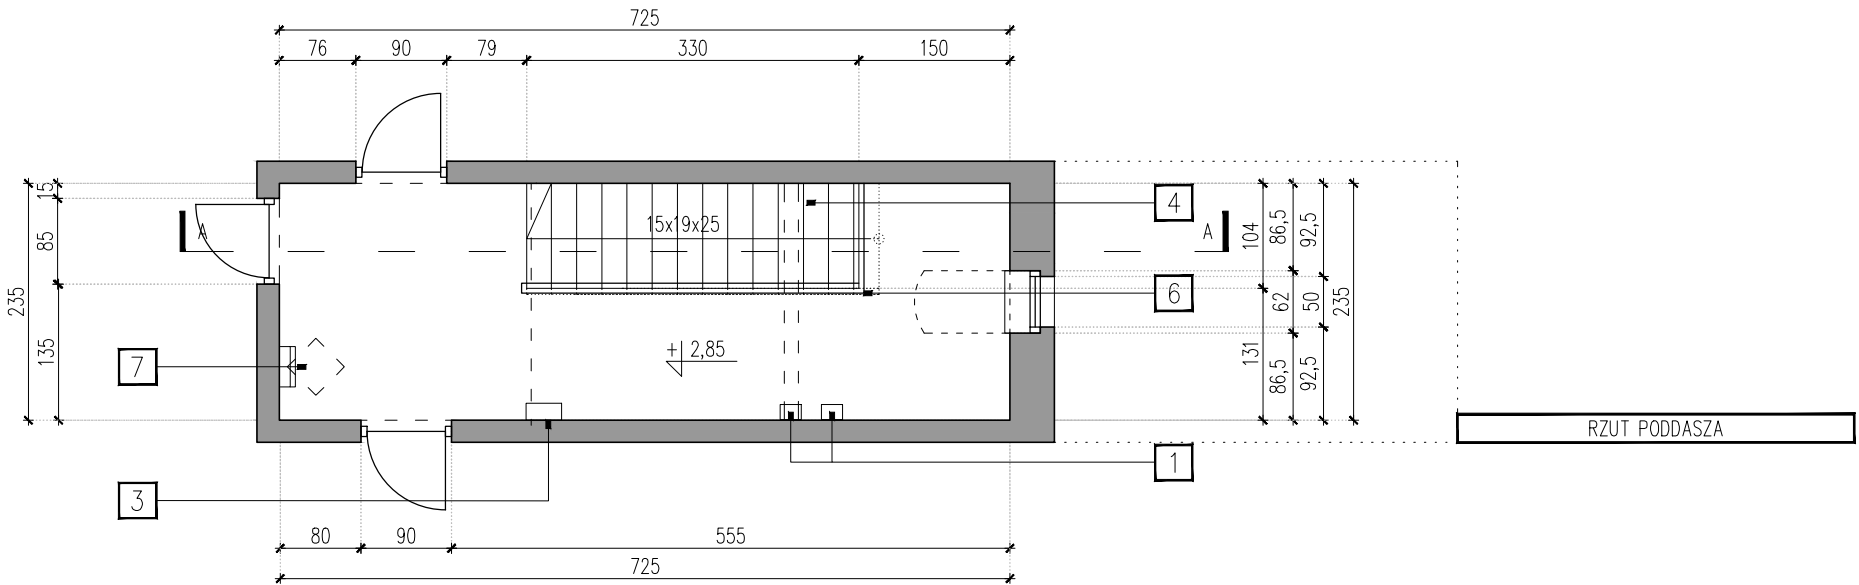

RZUT PODDASZA

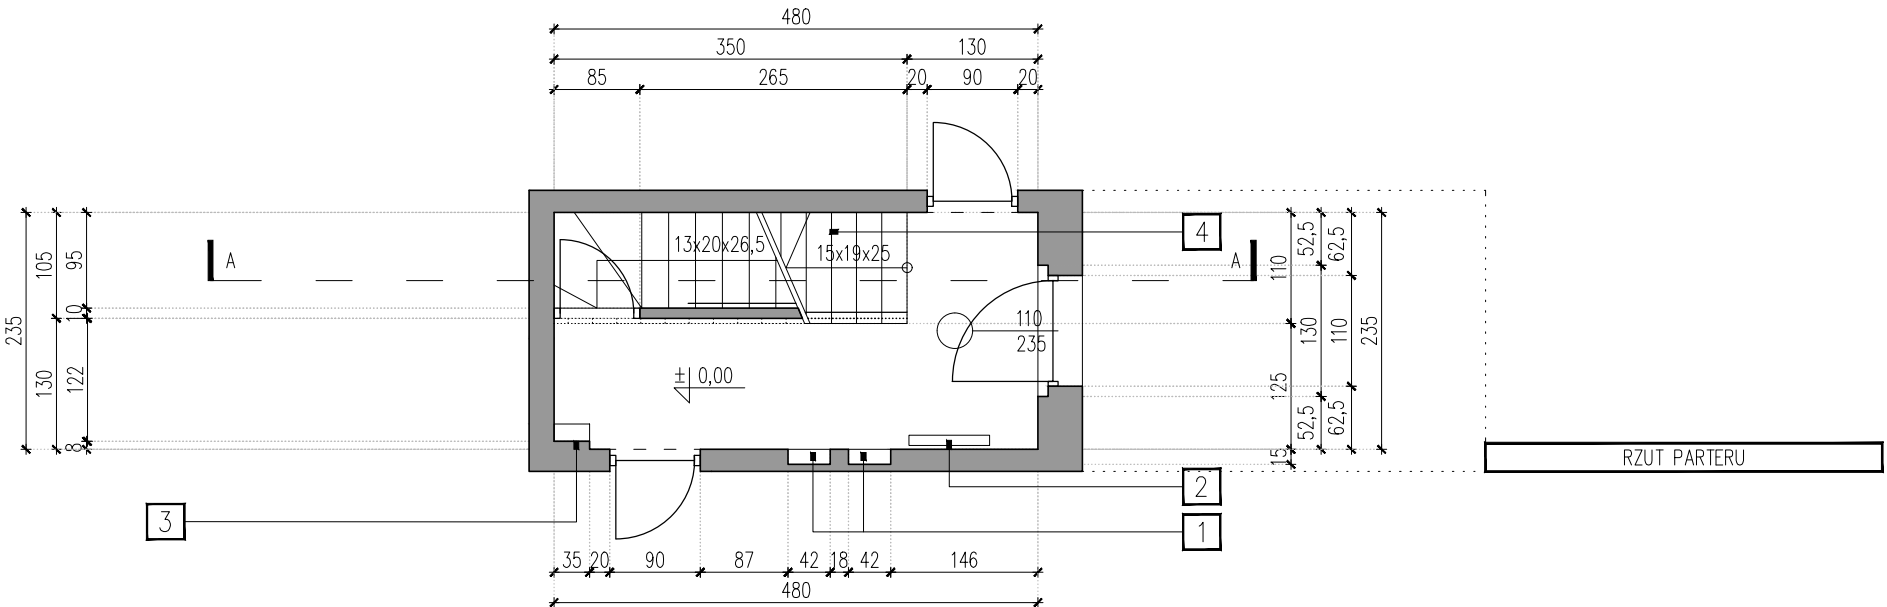

RZUT PARTERU

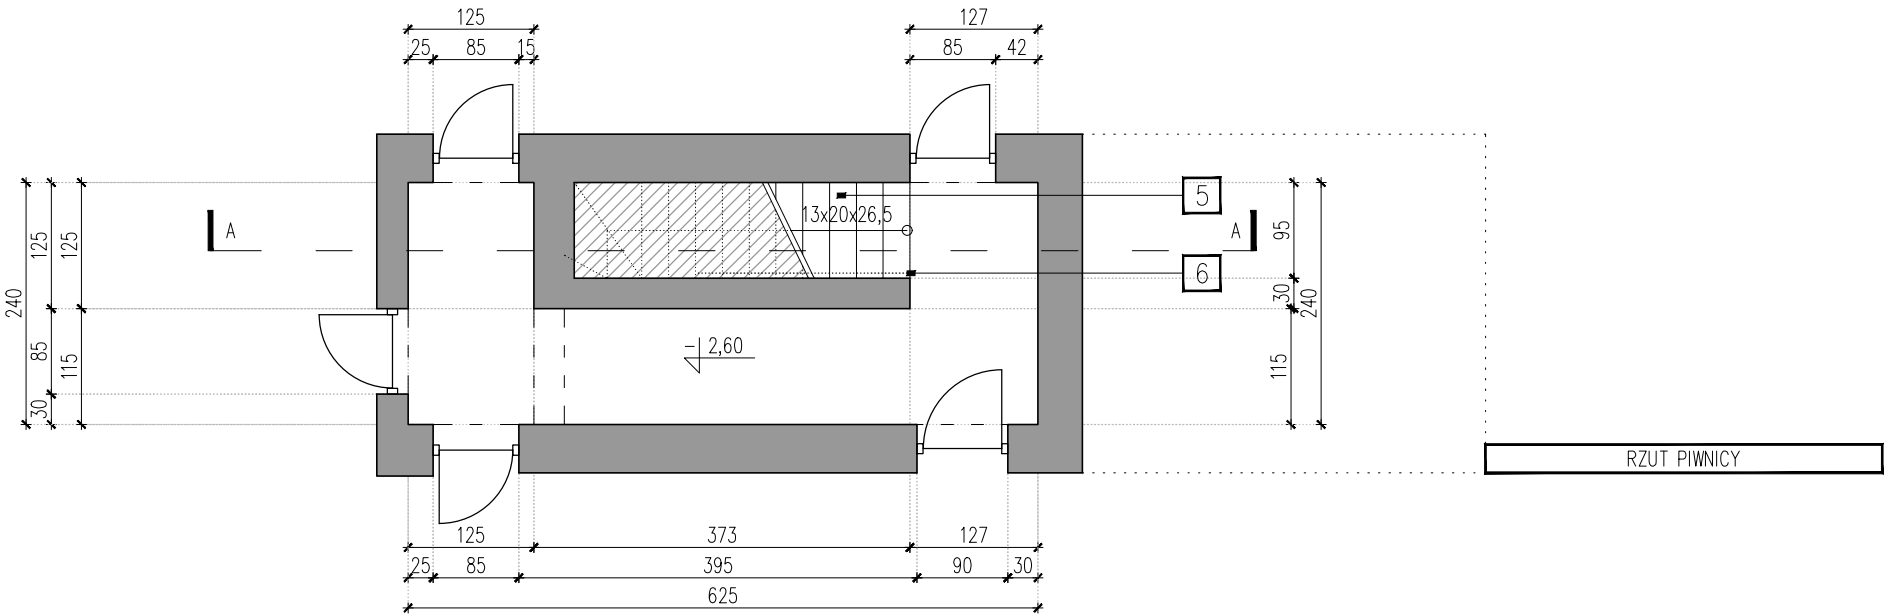

RZUT PIWNICY