


ZAKRES RYSUNKU

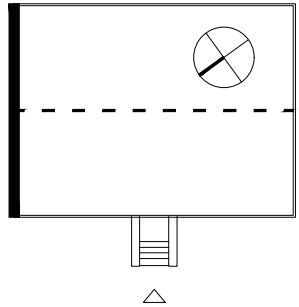

KOLORYSTYKA ELEWACJI

- A1** CEGŁA PEŁNA  
KOLOR: NATURALNA CZERWIEŃ / KOLOR PIERWOTNY
- A2** CEGŁA PEŁNA / PARAPETY I WNEKI OKIENNE  
KOLOR CZERWONY / ZBLIŻONY DO RAL 3001
- A3** TYNK CEMENTOWO-WAPIENNY  
KOLOR NATURALNY
- A4** OBRÓBKİ BLACHARSKIE: BLACHA TYTANOWO-CYNKOWA  
KOLOR NATURALNY – SZARY
- A5** RURY SPUSTOWE I RYNN: BLACHA TYTANOWO-CYNKOWA  
KOLOR NATURALNY – SZARY
- A6** ANKIER TALERZOWA, MASZTY, BARIERKI, ELEM. STALOWE  
KOLOR MŁOTKOWY / ZBLIŻONY DO RAL 7022
- A7** STOLARKA DRZWIOWA DREWNIANA  
KOLOR SZARO-NIEBIESKI / ZBLIŻONY DO RAL 7040
- A8** STOLARKA OKIENNA DREWNIANA  
KOLOR BIAŁY / ZBLIŻONY DO RAL 9003
- A9** PŁYTY BETONOWE  
KOLOR SZARY / ZBLIŻONY DO KOLORU TYNKU CEMENTOWO-WAPIENNEGO
- A10** POKRYCIE DACHOWE: PAPA WIERZCHNIEGO KRYCIA  
KOLOR CIEMNOSZARY

UWAGI

- RYSUNEK ROZPATRYWAĆ ŁĄCZNIE Z RYSUNKAMI BRANŻOWYMI.
- RYSUNEK ROZPATRYWAĆ ŁĄCZNIE Z CZĘŚCIĄ OPISOWĄ I OBLICZENIOWĄ.
- STOLARKĘ DOPASOWAĆ DO WYMIARÓW ZAWARTYCH W CZĘŚCI RYSUNKOWEJ ORAZ POMIARÓW OTWORÓW WYKONANYCH NA MIEJSCU BUDOWY.
- STOLARKA OKIENNA W KOLORZE BIAŁYM, ZBLIŻONYM DO RAL 9003.
- WSZELKIE NIEŚCISKOŚCI UZGODNIĆ Z PROJEKTANTEM.

STUDIO PROJEKTOWE ADRIAN GAJDA  
41-346 PIEKARY ŚLĄSKIE; UL. ROZDZIĘSKIEGO 2  
TEL.: +48 502 66 23 29 / EMAIL: ADRIANGAJDA@SPAG.PL

STUDIO PROJEKTOWE  
ADRIAN GAJDA

ZAKŁAD BUDYNKÓW MIEJSKICH SP. Z O.O.

UL. KOLEJOWA 2A; 41-902 BYTOM

KOLONIA ZGORZELEC 23; 41-907 BYTOM

DZIAŁKA NR 1390/85


REWITALIZACJA PODOBSZARU 19 – ZABYTEKOWE OSIEDLE KOLONIA ZGORZELEC – BUDYNEK MIESZKALNY KOLONIA ZGORZELEC 23.

OPRACOWANY PRZY POMOCY PROGRAMU AUTOCAD LT 2013 NR: 371-57085067		NR LPR: NR EWD.	PODPIS:
PROJEKTOWAŁ:	MGR INŻ. ARCH. ADRIAN GAJDA	32/05/SŁOKK/A	
OPRACOWAŁ:			

TYTUŁ / PHASE: PROJEKT BUDOWLANY	BRANŻA / BRANCH: ARCHITEKTURA
SKALA / SCALE: 1:75	DATA / DATE: STYCZEŃ 2020
TYTUŁ RYSUNKU / DRAWING TITLE	

ELEWACJA PÓŁNOCNA– STAN PROJEKTOWANY

NUMER RYSUNKU / DRAWING NUMBER: A_04	REWIZJA / REVISION:
---	---------------------

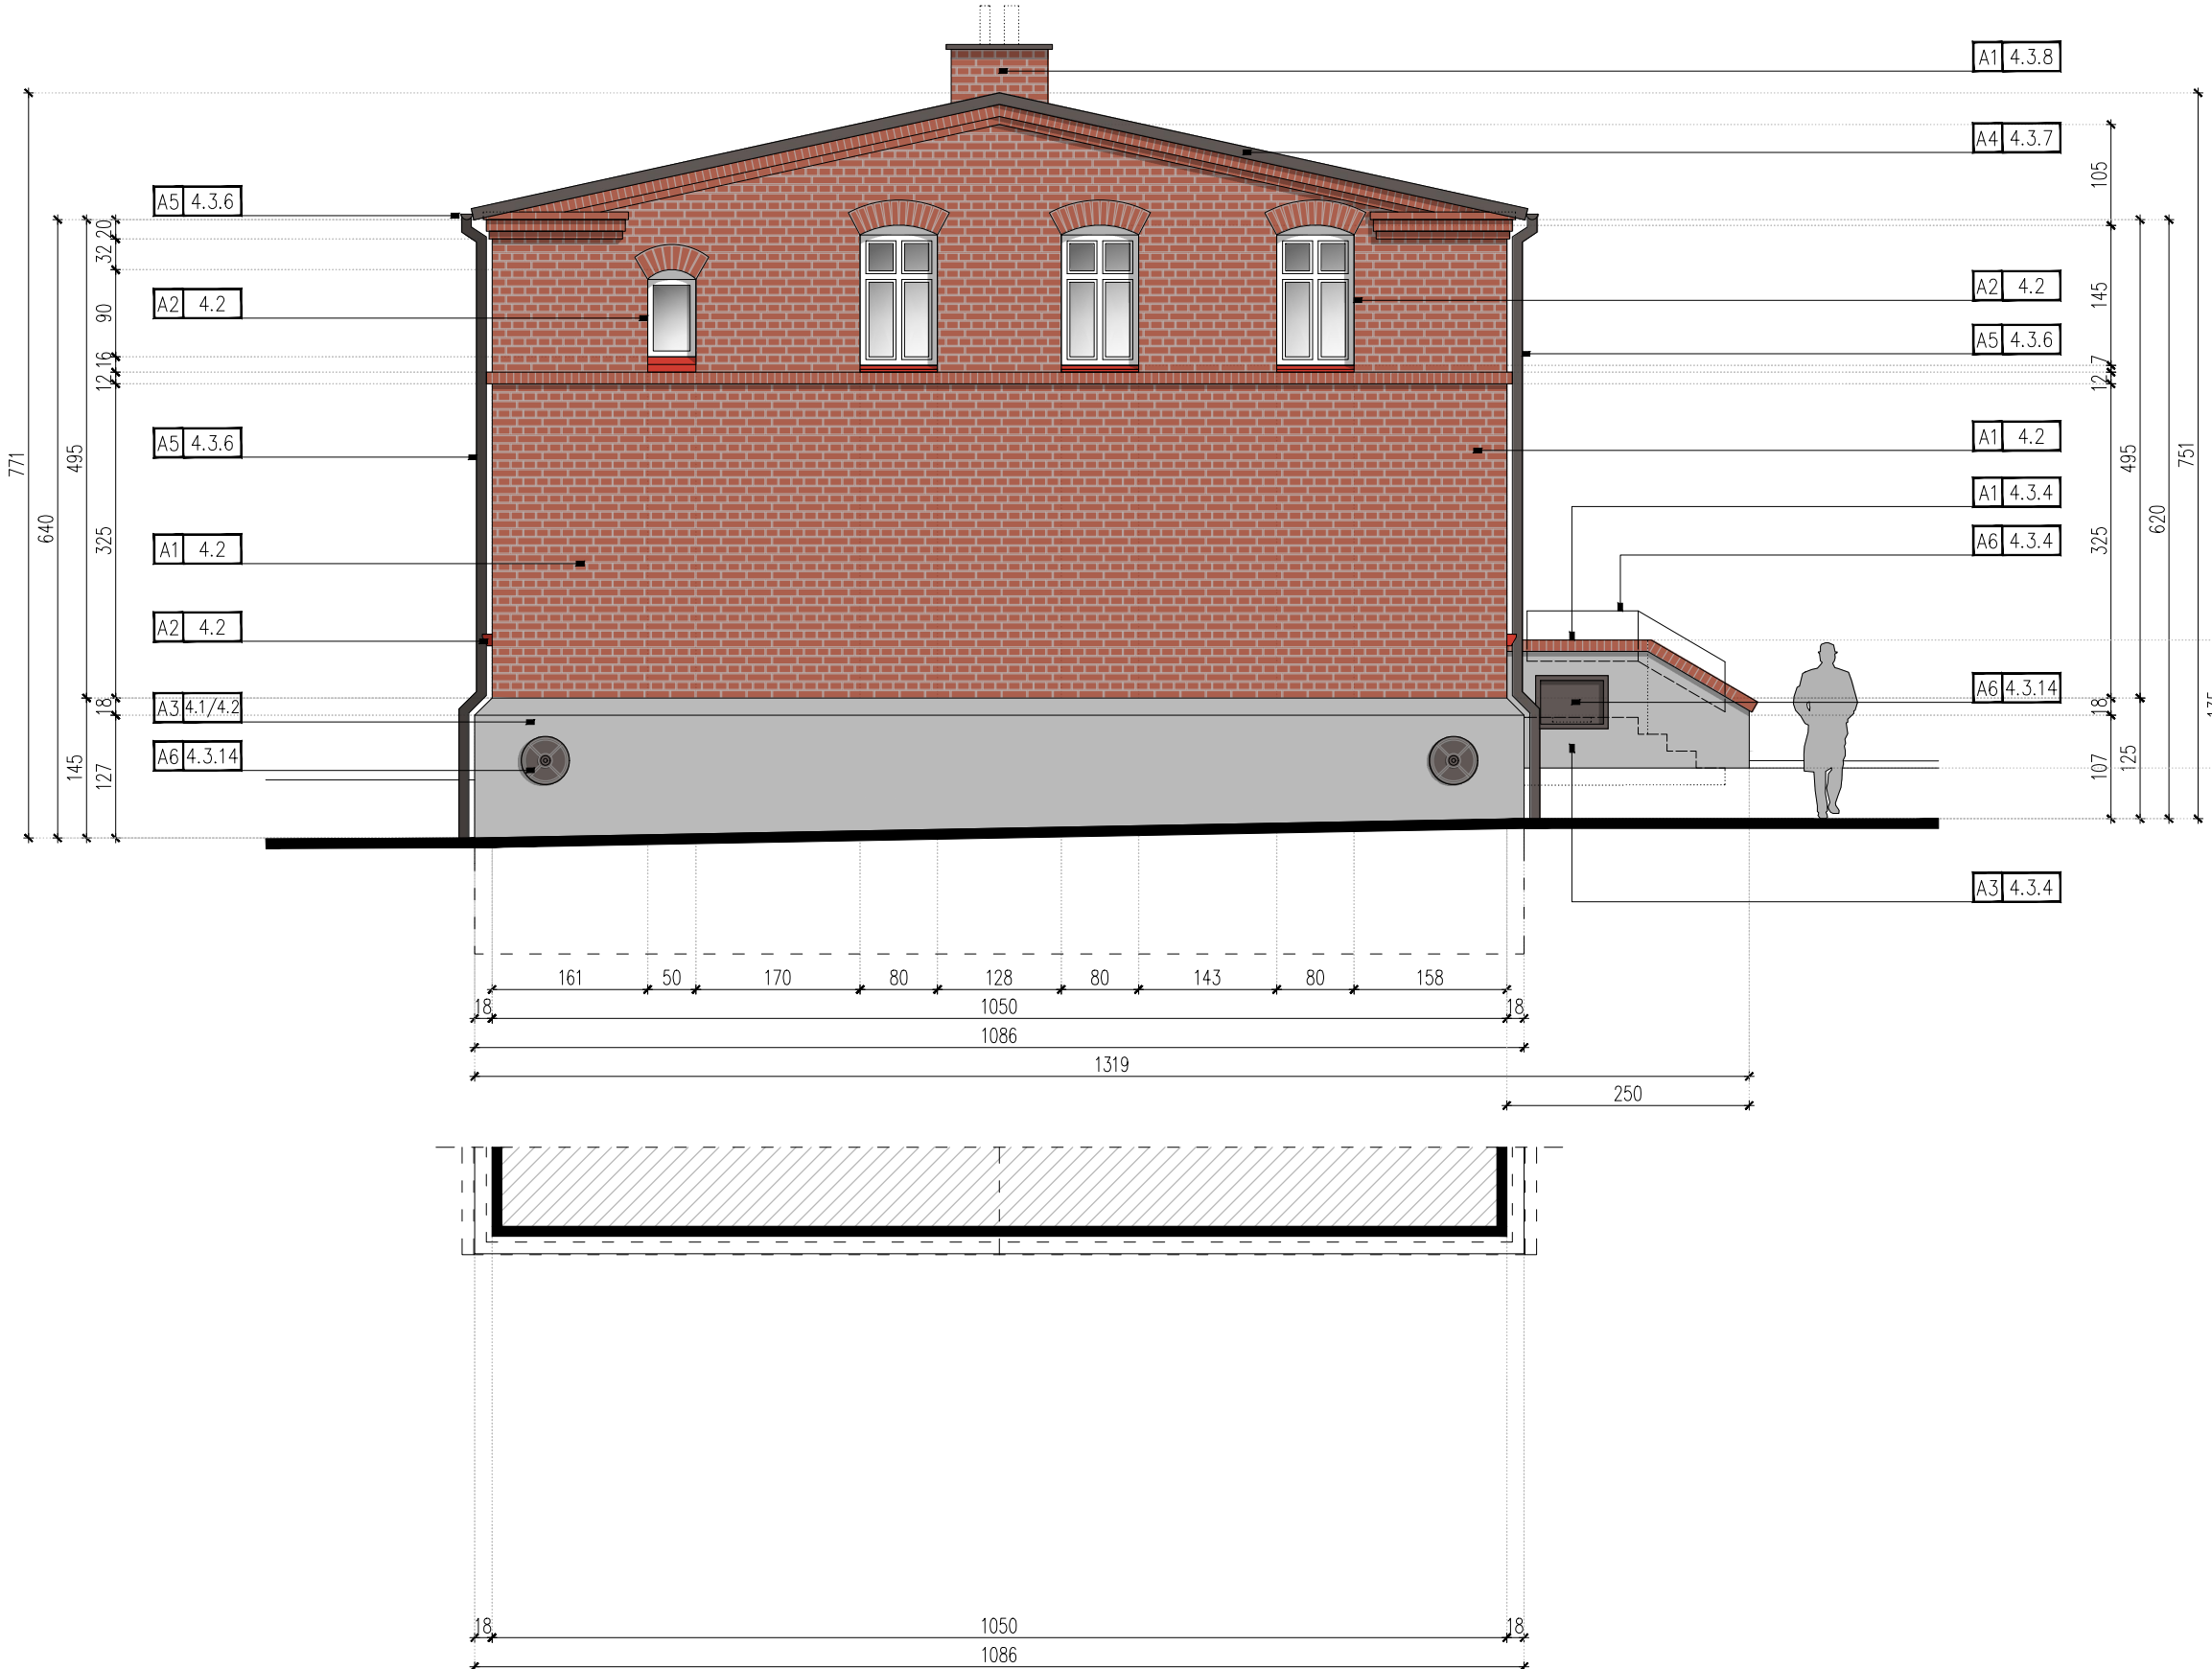

ZAKRES PRAC – STAN PROJEKTOWANY

- |   |  |  |   |
|---|--|--|---|
| <b>4.1</b> ELEMENTY ZAGOSPODAROWANIA TERENU.                            | <b>4.3.4</b> REMONT / ODBUDOWA SCHODÓW ZEWNĘTRZNYCH. | <b>4.3.9</b> WYKONANIE ELEMENTÓW INFORMACYJNYCH.       | <b>4.3.14</b> ELEMENTY ISTNIĄCE PRZEZNACZONE DO ZACHOWANIA / ZMODERNIZOWANIA. |
| <b>4.2</b> ELEWACJA – RENOWACJA.  | <b>4.3.5</b> REMONT POKRYCIA DACHOWEGO.              | <b>4.3.10</b> INSTALACJA ELEKTRYCZNA.                  | <b>4.3.15</b> INNE ZALECANE PRACE RENOWACYJNE.                                |
| <b>4.3.1</b> RENOWACJA DRZWI ZEWNĘTRZNYCH.                              | <b>4.3.6</b> WYMIANA RYNIEN I RUR SPUSTOWYCH.        | <b>4.3.11</b> INSTALACJA ODGROMOWA.                    | <b>4.3.16</b> REMONT WEWNĘTRZNEJ KLATKI SCHODOWEJ.                            |
| <b>4.3.2</b> RENOWACJA STOLARKI OKIENNEJ (*W).                          | <b>4.3.7</b> OBRÓBKİ BLACHARSKIE I PARAPETY.         | <b>4.3.12</b> IZOLACJA PODDASZA.                       | <b>4.3.17</b> REMONT INSTALACJI ELEKTRYCZNEJ.                                 |
| <b>4.3.3</b> DEMONTAŻ ZABEZPIECZEŃ OTWOROWANIA ORAZ ROLET ZEWNĘTRZNYCH. | <b>4.3.8</b> KOMINY.                                 | <b>4.3.13</b> IZOLACJA STROPU NAD KONDYGNACJĄ PIWNICY. |   |

\* NUMERACJA TOŻSAMA Z NUMERACJĄ CZĘŚCI OPISOWEJ.