

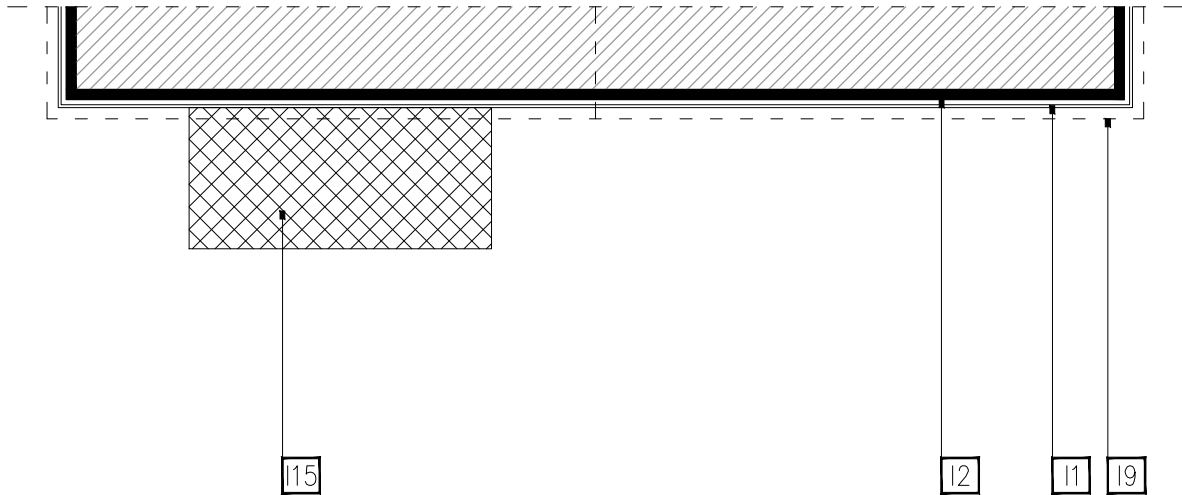


UWAGI

- RYSUNEK ROZPATRYWAĆ ŁĄCZNIE Z RYSUNKAMI BRANŻOWYMI.
- RYSUNEK ROZPATRYWAĆ ŁĄCZNIE Z CZĘŚCIĄ OPISOWĄ I OBLICZENIOWĄ.
- OPIS STOLARKI W ZESTAWIENIU. STOLARKĘ DOPASOWAĆ DO WYMIARÓW ZAWARTYCH W CZĘŚCI RYSUNKOWEJ ORAZ POMIARÓW OTWORÓW WYKONANYCH NA MIEJSCU BUDOWY.
- WSZELKIE NIEŚCISŁOŚCI UZGODNIĆ Z PROJEKTANTEM.

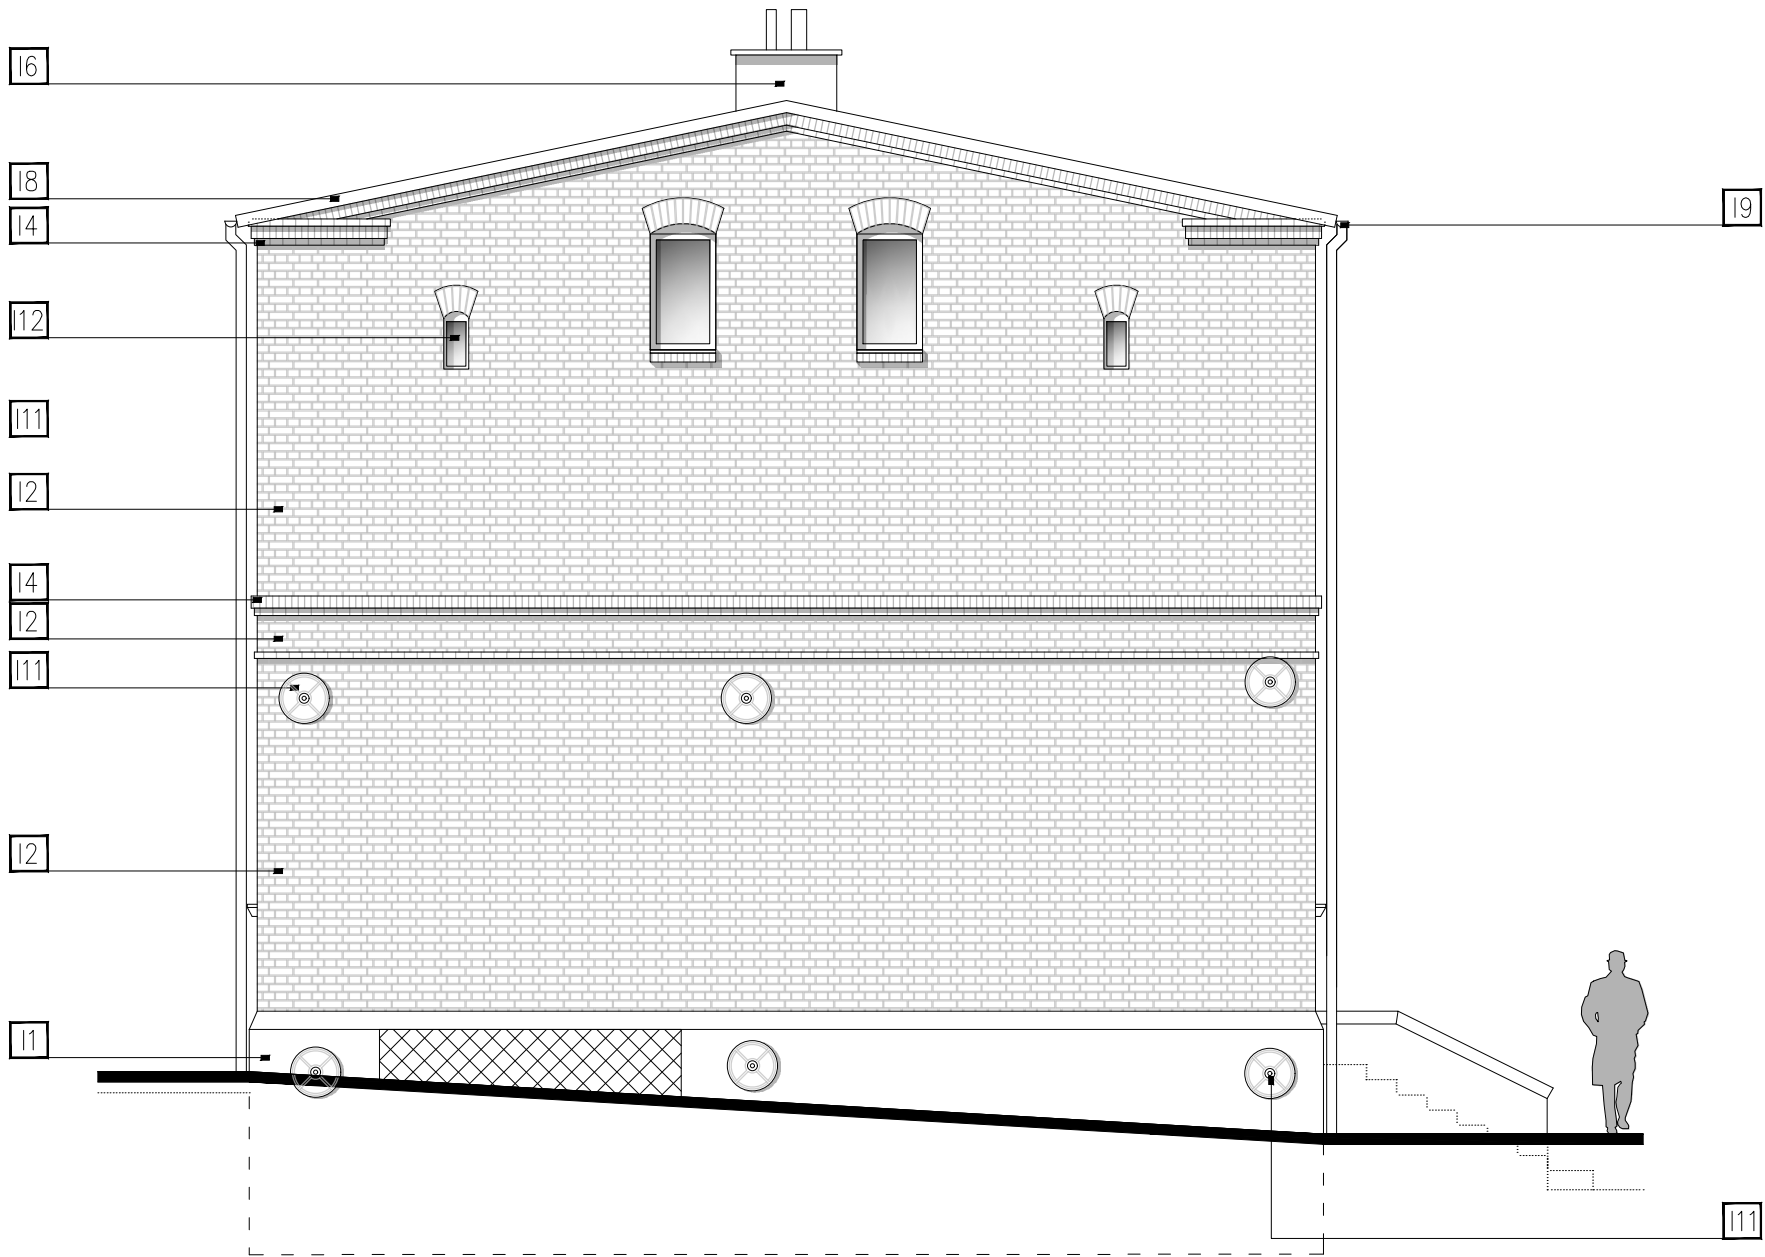

ZAKRES RYSUNKU

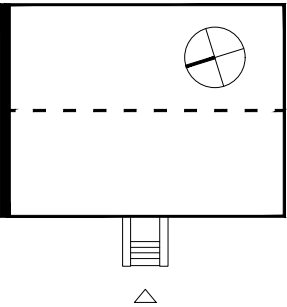

LEGENDA

- 11 COKÓŁ – TYNKOWANY, KOLOR ZBLIŻONY DO RAL 7038
- 12 ŚCIANA – CEGLANA W WIĄZANIU ŁĄCZONYM
- 13 MUR – TYNKOWANY, KOLOR ZBLIŻONY DO RAL 7038
- 14 GZYMS – CEGLANY, UKŁAD GŁÓWKOWY / WOZÓWKOWY
- 15 PARAPET – CEGLANY, UKŁAD GŁÓWKOWY
- 16 KOMIN – TYNKOWANY, KOLOR ZBLIŻONY DO RAL 7032
- 17 DACH – POKRYTY PAPĄ WIERZCHNIEGO KRYCIA, KOLOR ZBLIŻONY DO RAL 8019
- 18 OBRÓBKI BLACHARSKIE – KOLOR ZBLIŻONY DO RAL 7000
- 19 RYNNA – STALOWA, KOLOR ZBLIŻONY DO RAL 7000
- 110 RURA SPUSTOWA – PCV, KOLOR ZBLIŻONY DO RAL 7000
- 111 ANKIER TALERZOWY – KOLOR ZBLIŻONY DO RAL 8019
- 112 STOLARKA – DREWNIANA, KOLOR ZBLIŻONY DO RAL 9003  
PCV, KOLOR ZBLIŻONY DO RAL 9003  
DREWNIANA, KOLOR ZBLIŻONY DO RAL 7040
- 113 OPRAWY OŚWETLENIOWE– ELEWACYJNE
- 114 ELEMENTY INFRASTRUKTURY– SKRZYNKI/MASZTY
- 115 ELEMENTY PRZEZNACZONE DO ROZBIÓRKI
- 116 ZAŚLEPIONY OTWÓR OKIENNY

STUDIO PROJEKTOWE ADRIAN GAJDA  
41-346 PIEKARY ŚLĄSKIE; UL. ROZDZIĘSKIEGO 2  
TEL.: +48 . 502.66.23.29 / EMAIL: ADRIANGAJDA@SPAG.PL

STUDIO PROJEKTOWE  
ADRIAN GAJDA

ZAKŁAD BUDYNKÓW MIEJSKICH SP. Z O.O.  
UL. KOLEJOWA 2A; 41-900 BYTOM  
KOLONIA ZGORZELEC 36; 41-907 BYTOM  
DZIAŁKA NR 1402/85

REWITALIZACJA PODOBSZARU 19 – ZABYTKOWE OSIEDLE KOLONIA  
ZGORZELEC – KOLONIA ZGORZELEC 36

OPRACOWANY PRZY POMOCY PROGRAMU AUTOCAD LT 2013 NR: 371-57885067		NR LPR: NR EWD.	PODPIS:
PROJEKTOWAŁ:	MGR INŻ. ARCH. ADRIAN GAJDA	32/05/SŁOKK/A	
OPRACOWAŁ:			

TYTUŁ / PHASE: PROJEKT BUDOWLANY	BRANŻA / BRANCH: ARCHITEKTURA
SKALA / SCALE: 1:75	DATA / DATE: STYCZEŃ 2020
TYTUŁ RYSUNKU / DRAWING TITLE	

ELEWACJA BOCZNA– STAN ISTNIEJĄCY

NUMER RYSUNKU / DRAWING NUMBER: I_04	REWIZJA / REVISION:
---	---------------------