

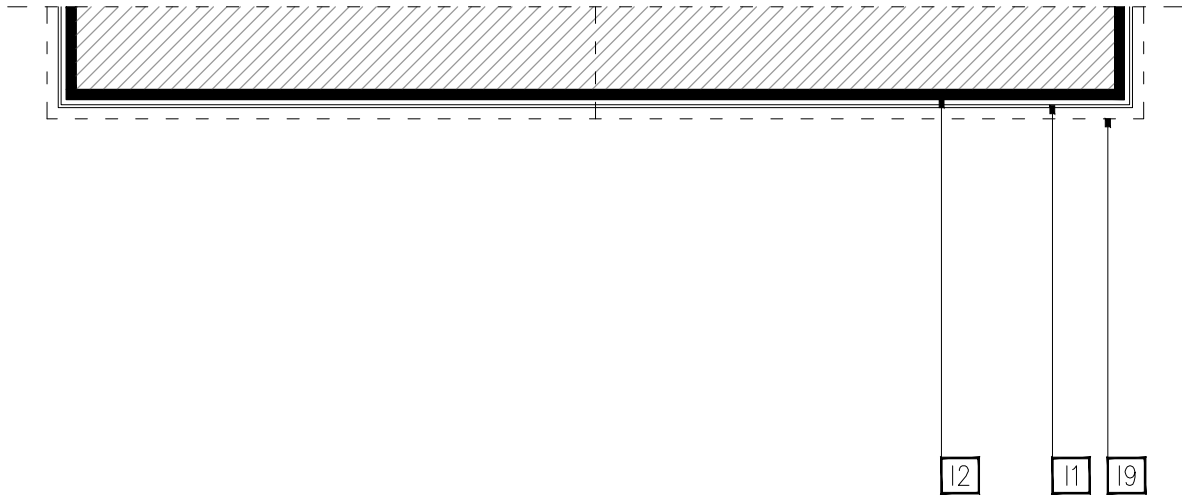


UWAGI

- RYSUNEK ROZPATRYWAĆ ŁĄCZNIE Z RYSUNKAMI BRANŻOWYMI.
- RYSUNEK ROZPATRYWAĆ ŁĄCZNIE Z CZĘŚCIĄ OPISOWĄ I OBLICZENIOWĄ.
- OPIS STOLARKI W ZESTAWIENIU. STOLARKĘ DOPASOWAĆ DO WYMIARÓW ZAWARTYCH W CZĘŚCI RYSUNKOWEJ ORAZ POMIARÓW OTWORÓW WYKONANYCH NA MIEJSCU BUDOWY.
- WSZELKIE NIEŚCISŁOŚCI UZGODNIĆ Z PROJEKNTEM.

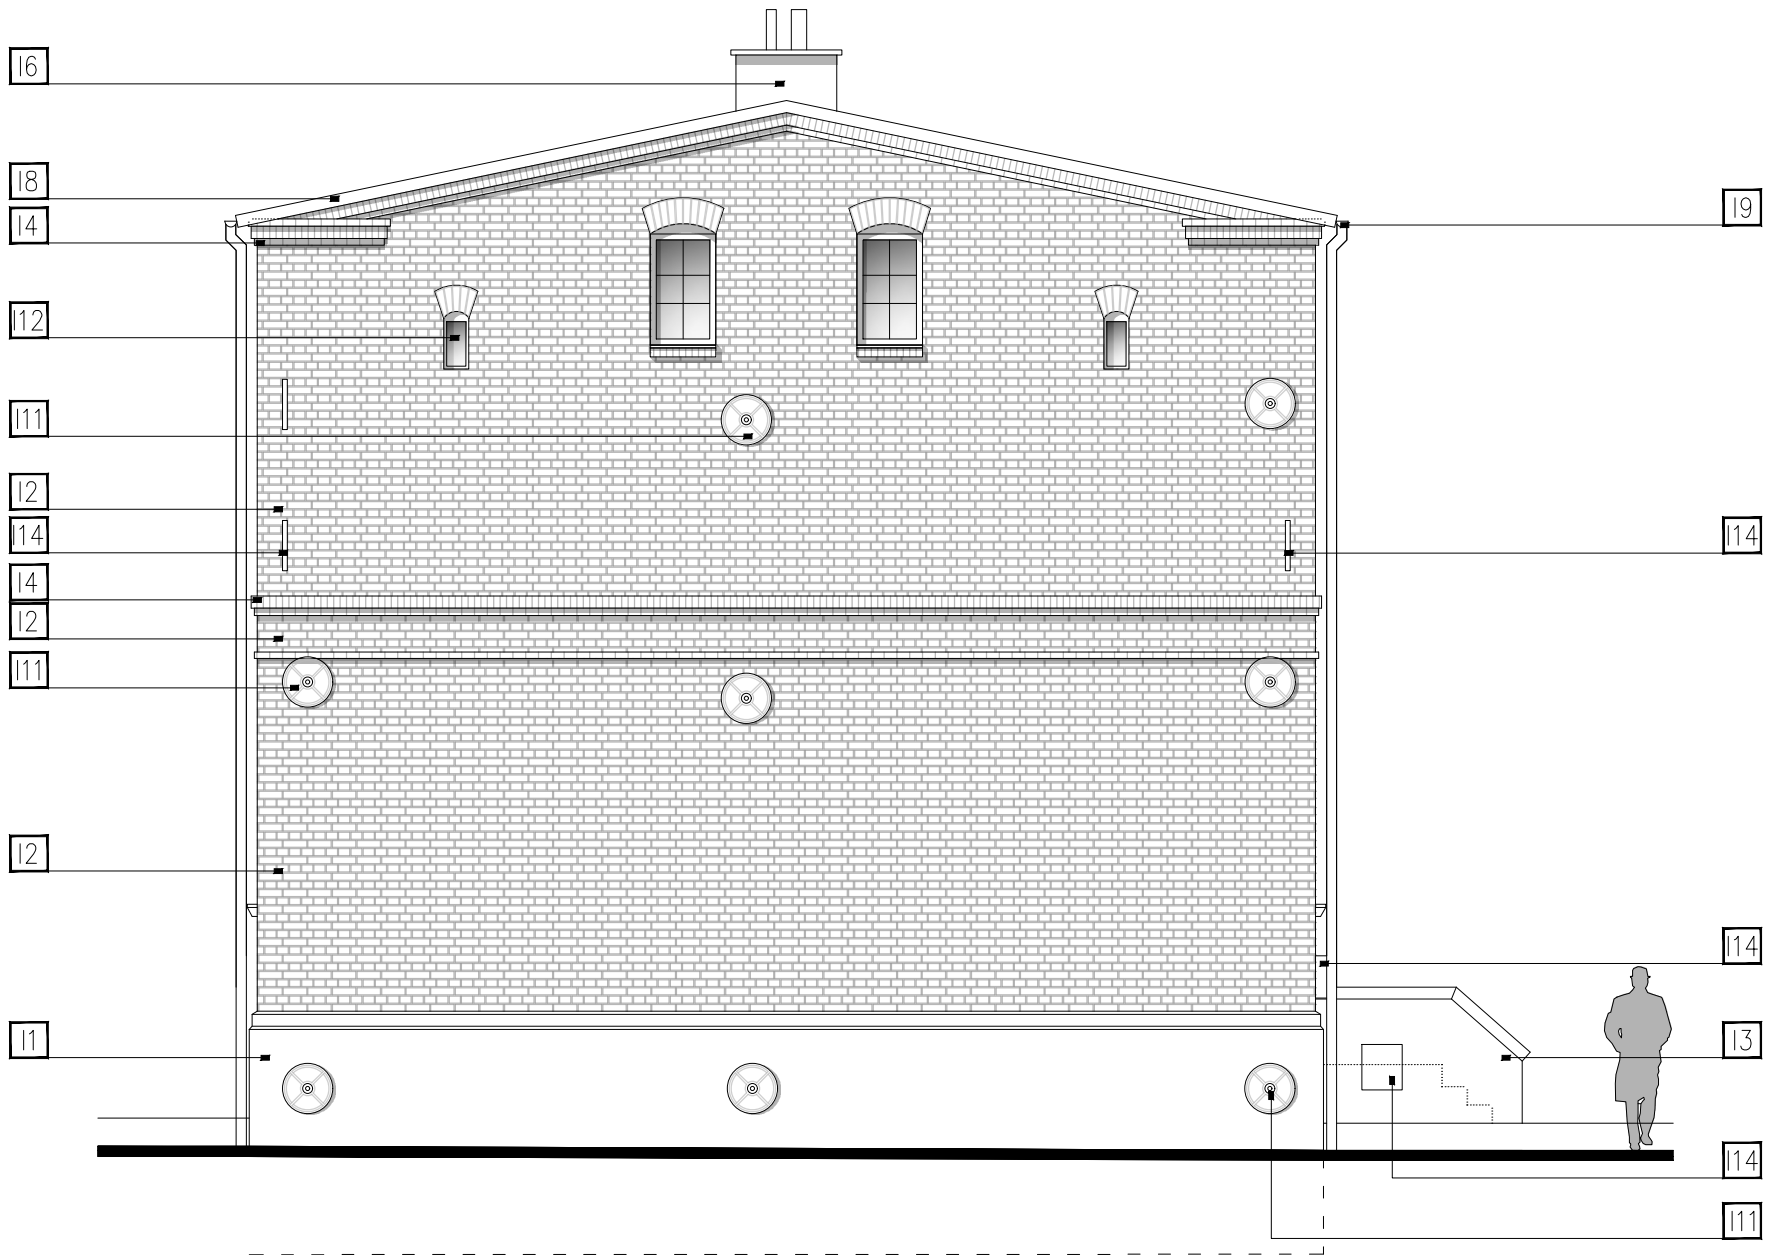

ZAKRES RYSUNKU

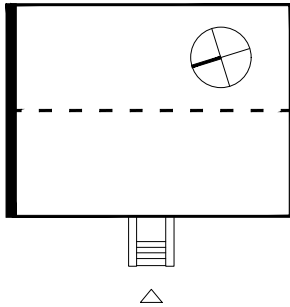

LEGENDA

- |     |  |
|-----|--|
| 11  | COKÓŁ – TYNKOWANY, KOLOR ZBLIŻONY DO RAL 7038  |
| 12  | ŚCIANA – CEGLANA W WIĄZANIU ŁĄCZONYM   |
| 13  | MUR – TYNKOWANY, KOLOR ZBLIŻONY DO RAL 7038  |
| 14  | GZYMS – CEGLANY, UKŁAD GŁÓWKOWY / WOZÓWKOWY  |
| 15  | PARAPET – CEGLANY, UKŁAD GŁÓWKOWY  |
| 16  | KOMIN – TYNKOWANY, KOLOR ZBLIŻONY DO RAL 7032  |
| 17  | DACH – POKRYTY PAPĄ WIERZCHNIEGO KRYCIA, KOLOR ZBLIŻONY DO RAL 8019  |
| 18  | OBROBKI BLACHARSKIE – KOLOR ZBLIŻONY DO RAL 7000   |
| 19  | RYNNA – STALOWA, KOLOR ZBLIŻONY DO RAL 7000  |
| 110 | RURA SPUSTOWA – PCV, KOLOR ZBLIŻONY DO RAL 7000  |
| 111 | ANKIER TALERZOWY – KOLOR ZBLIŻONY DO RAL 8019  |
| 112 | STOLARKA – DREWNIANA, KOLOR ZBLIŻONY DO RAL 9003<br>PCV, KOLOR ZBLIŻONY DO RAL 9003<br>DREWNIANA, KOLOR ZBLIŻONY DO RAL 7040 |
| 113 | OPRAWY OŚWETLENIOWE– ELEWACYJNE  |
| 114 | ELEMENTY INFRASTRUKTURY– SKRZYNKI/MASZTY   |

STUDIO PROJEKTOWE ADRIAN GAJDA  
41-946 PIEKARY ŚLĄSKIE; UL. RÓDZIŃSKIEGO 2  
TEL.: +48 . 502.66.23.29 / EMAIL: ADRIANGAJDA@SPAG.PL

STUDIO PROJEKTOWE  
ADRIAN GAJDA

ZAKŁAD BUDYNKÓW MIEJSKICH SP. Z O.O.  
UL. KOLEJOWA 2A; 41-900 BYTOM  
KOLONIA ZGORZELEC 20; 41-907 BYTOM  
DZIAŁKA NR 1411/85

REWITALIZACJA PODOBSZARU 19 – ZABYTKOWE OSIEDLE KOLONIA  
ZGORZELEC – KOLONIA ZGORZELEC 20

OPRACOWANY PRZY POMOCY PROGRAMU AUTOCAD LT 2013 NR: 371-57885067	NR LPR: NR EWD.	PODPIS:
PROJEKTOWAŁ: MGR INŻ. ARCH. ADRIAN GAJDA	32/05/SŁOKK/A	
OPRACOWAŁ:		

TYTUŁ / PHASE: PROJEKT BUDOWLANY	BRANŻA / BRANCH: ARCHITEKTURA
SKALA / SCALE: 1:75	DATA / DATE: STYCZEŃ 2020
TYTUŁ RYSUNKU / DRAWING TITLE	

ELEWACJA BOCZNA– STAN ISTNIEJĄCY

NUMER RYSUNKU / DRAWING NUMBER: I_04	REWIZJA / REVISION:
---	---------------------