


UWAGI



- RYSUNEK ROZPATRYWAĆ ŁĄCZNIE Z RYSUNKAMI BRANŻOWYMI.
- RYSUNEK ROZPATRYWAĆ ŁĄCZNIE Z CZĘŚCIĄ OPISOWĄ I OBLICZENIOWĄ.
- OPIS STOLARKI W ZESTAWIENIU. STOLARKĘ DOPASOWAĆ DO WYMIARÓW ZAWARTYCH W CZĘŚCI RYSUNKOWEJ ORAZ POMIARÓW OTWORÓW WYKONANYCH NA MIEJSCU BUDOWY.
- WSZELKIE NIEŚCISŁOŚCI UZGODNIĆ Z PROJEKTANTEM.

ZAKRES RYSUNKU

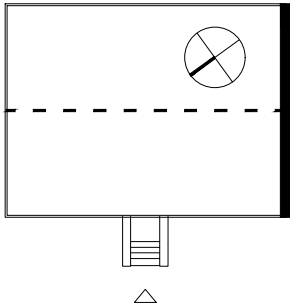

LEGENDA

- [1] COKÓŁ – TYNKOWANY, KOLOR ZBLIŻONY DO RAL 7038
- [2] ŚCIANA – CEGLANA W WIĄZANIU ŁĄCZONYM
- [13] MUR – TYNKOWANY, KOLOR ZBLIŻONY DO RAL 7038
- [14] GZYMS – CEGLANY, UKŁAD GŁÓWKOWY / WOZÓWKOWY
- [15] PARAPET – CEGLANY, UKŁAD GŁÓWKOWY
- [16] KOMIN – CEGLANA W WIĄZANIU ŁĄCZONYM
- [17] DACH – POKRYTY PAPĄ WIERZCHNIEGO KRYCIA, KOLOR ZBLIŻONY DO RAL 8019
- [18] OBRÓBKI BLACHARSKIE – KOLOR ZBLIŻONY DO RAL 7000
- [19] RYNNA – STALOWA, KOLOR ZBLIŻONY DO RAL 7000
- [110] RURA SPUSTOWA – PCV, KOLOR ZBLIŻONY DO RAL 7000
- [111] ANKIER TALERZOWY – KOLOR ZBLIŻONY DO RAL 8019
- [112] STOLARKA – DREWNIANA, KOLOR ZBLIŻONY DO RAL 9003
PCV, KOLOR ZBLIŻONY DO RAL 9003
DREWNIANA, KOLOR ZBLIŻONY DO RAL 3011
- [113] OPRAWA OŚWIETLENIOWA ELEWACYJNA
- [114] ELEMENTY INFRASTRUKTURY – SKRZYNKI / MASZTY
- [115] BARIERKA – KOLOR ZBLIŻONY DO RAL 2001

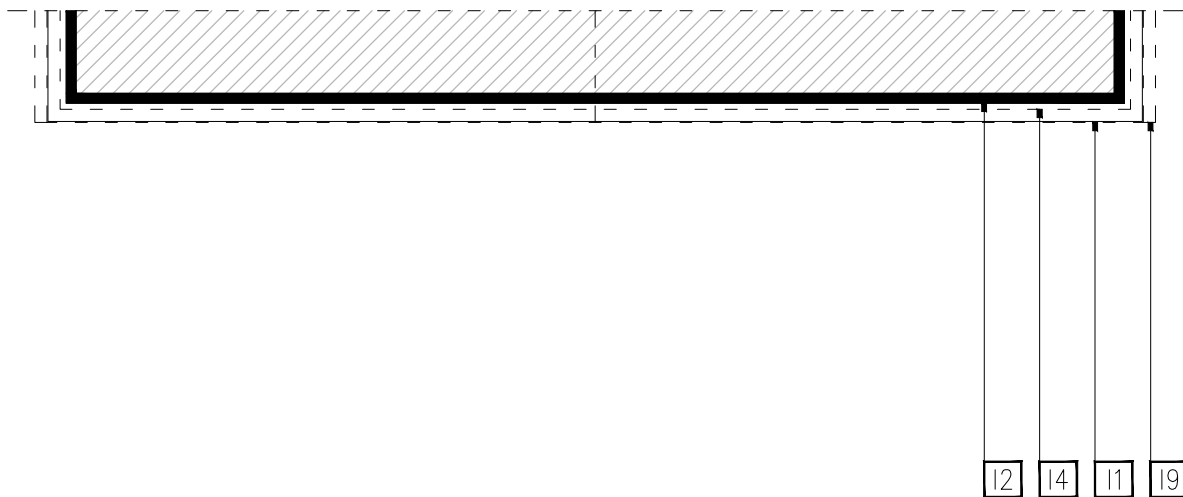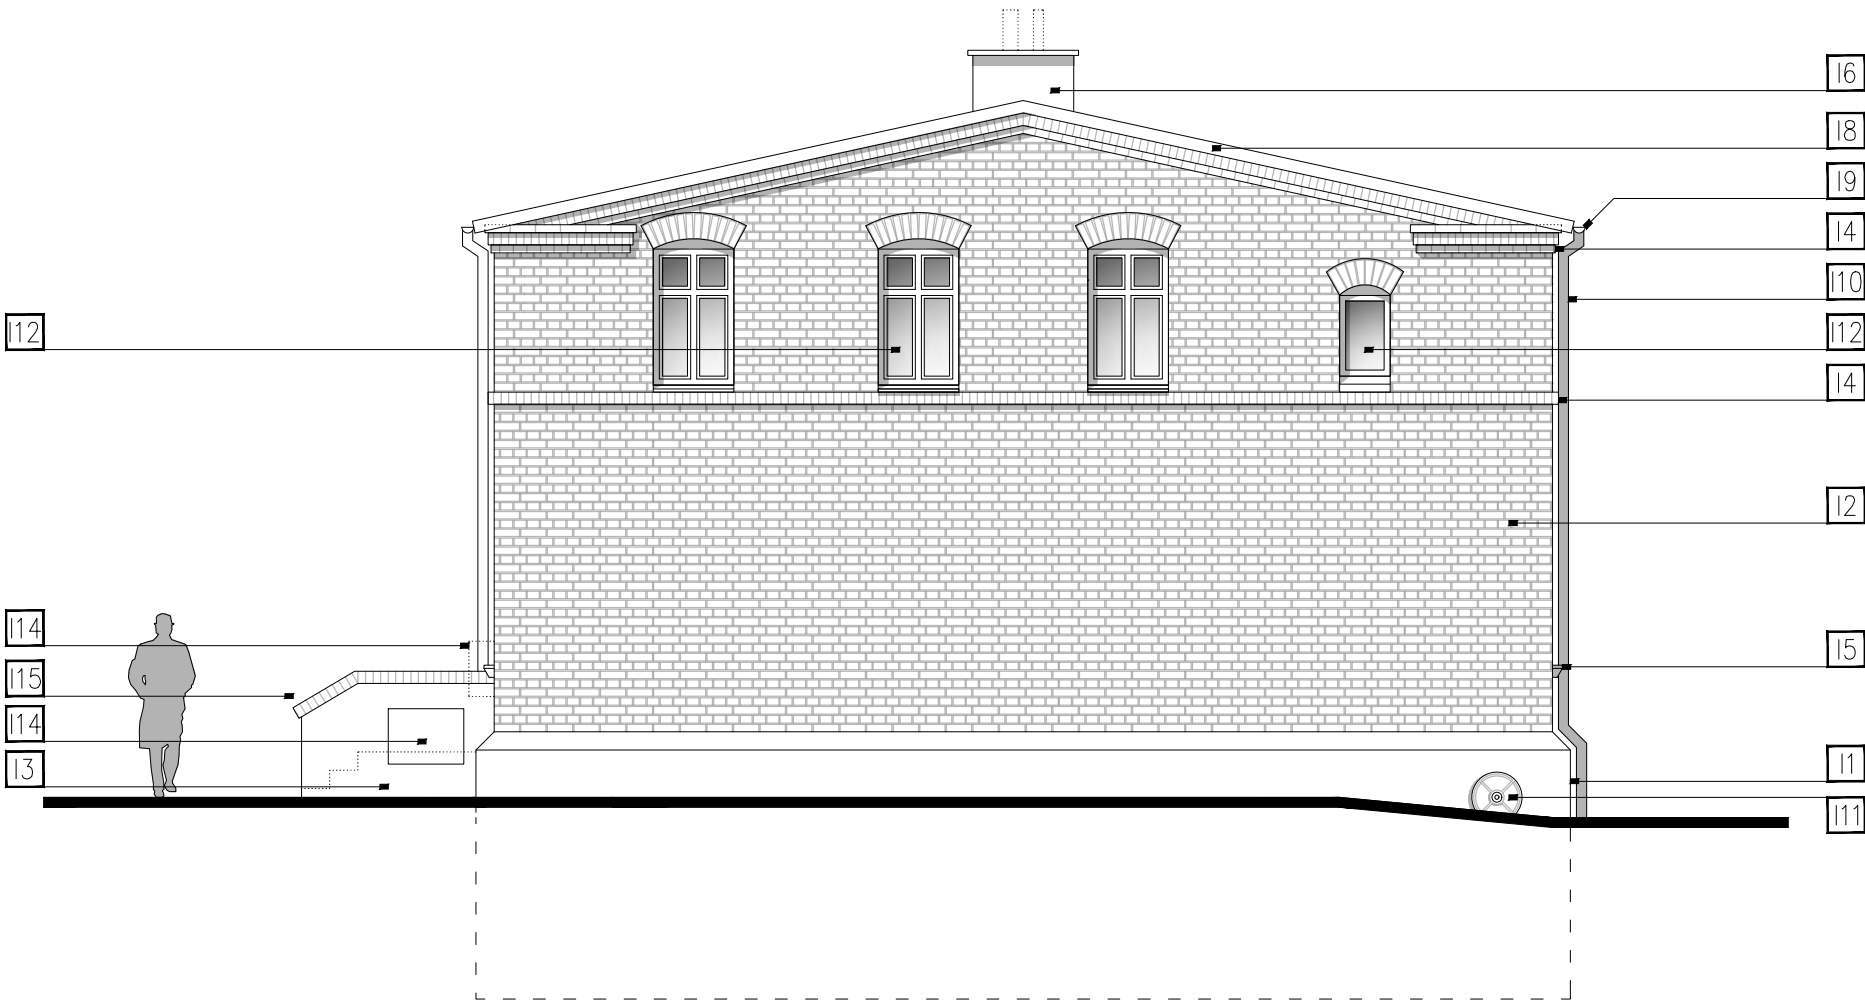

STUDIO PROJEKTOWE ADRIAN GAJDA
41-346 PIEKARY ŚLĄSKIE; UL. ROZDZIĘSKIEGO 2
TEL.: +48 . 502.66.23.29 / EMAIL: ADRIANGAJDA@SPAG.PL

STUDIO PROJEKTOWE
ADRIAN GAJDA

ZAKŁAD BUDYNKÓW MIEJSKICH SP. Z O.O.		INWESTOR / INVESTOR:	
UL. KOLEJOWA 2A; 41–902 BYTOM		ADRES INWESTYCJI / INVESTMENT ADDRESS:	
KOLONIA ZGORZELEC 23; 41–907 BYTOM			
DZIAŁKA NR 1390/85		TEMAT / PROJECT:	
REWITALIZACJA PODOBSZARU 19 – ZABYTKOWE OSIEDLE KOLONIA ZGORZELEC 23.			
OPRACOWANY PRZY POMOCY PROGRAMU AUTOCAD LT 2013 NR: 371-57085067		NR LPR: NR EWD.	PODPIS:
PROJEKTOWAŁ:	MGR INŻ. ARCH. ADRIAN GAJDA	32/05/SŁOKK/A	
OPRACOWAŁ:			
TYTUŁ / PHASE: PROJEKT BUDOWLANY		BRANŻA / BRANCH: ARCHITEKTURA	
SKALA / SCALE: 1:75		DATA / DATE: STYCZEŃ 2020	
TYTUŁ RYSUNKU / DRAWING TITLE: ELEWACJA POŁUDNIOWA– STAN ISTNIEJĄCY			
NUMER RYSUNKU / DRAWING NUMBER: I_02			REWIZJA / REVISION: