

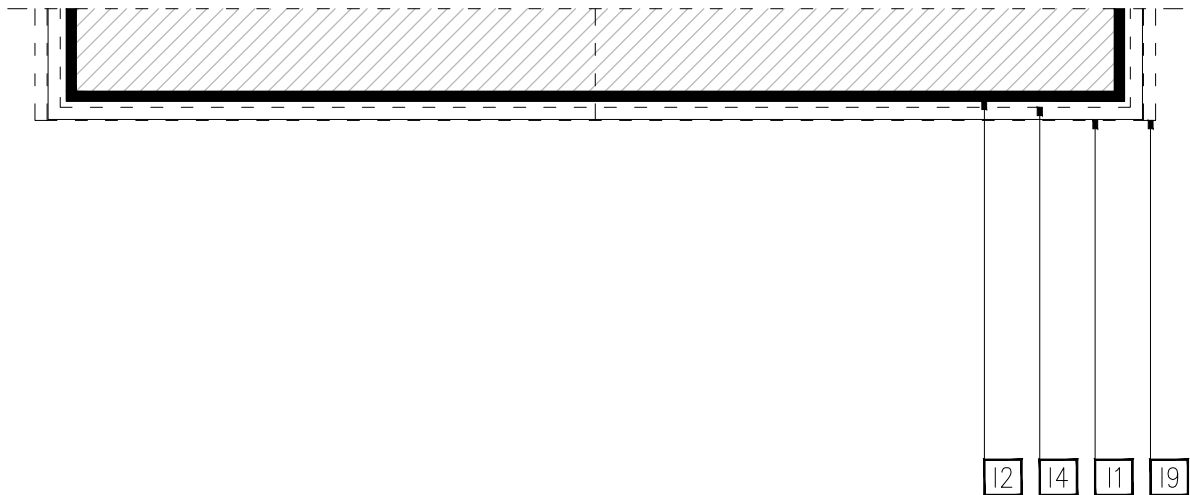


UWAGI

- RYSUNEK ROZPATRYWAĆ ŁĄCZNIE Z RYSUNKAMI BRANŻOWYMI.
- RYSUNEK ROZPATRYWAĆ ŁĄCZNIE Z CZĘŚCIĄ OPISOWĄ I OBLICZENIOWĄ.
- OPIS STOLARKI W ZESTAWIENIU. STOLARKĘ DOPASOWAĆ DO WYMIARÓW ZAWARTYCH W CZĘŚCI RYSUNKOWEJ ORAZ POMIARÓW OTWORÓW WYKONANYCH NA MIEJSCU BUDOWY.
- WSZELKIE NIEŚCISŁOŚCI UZGODNIĆ Z PROJEKNTANTEM.

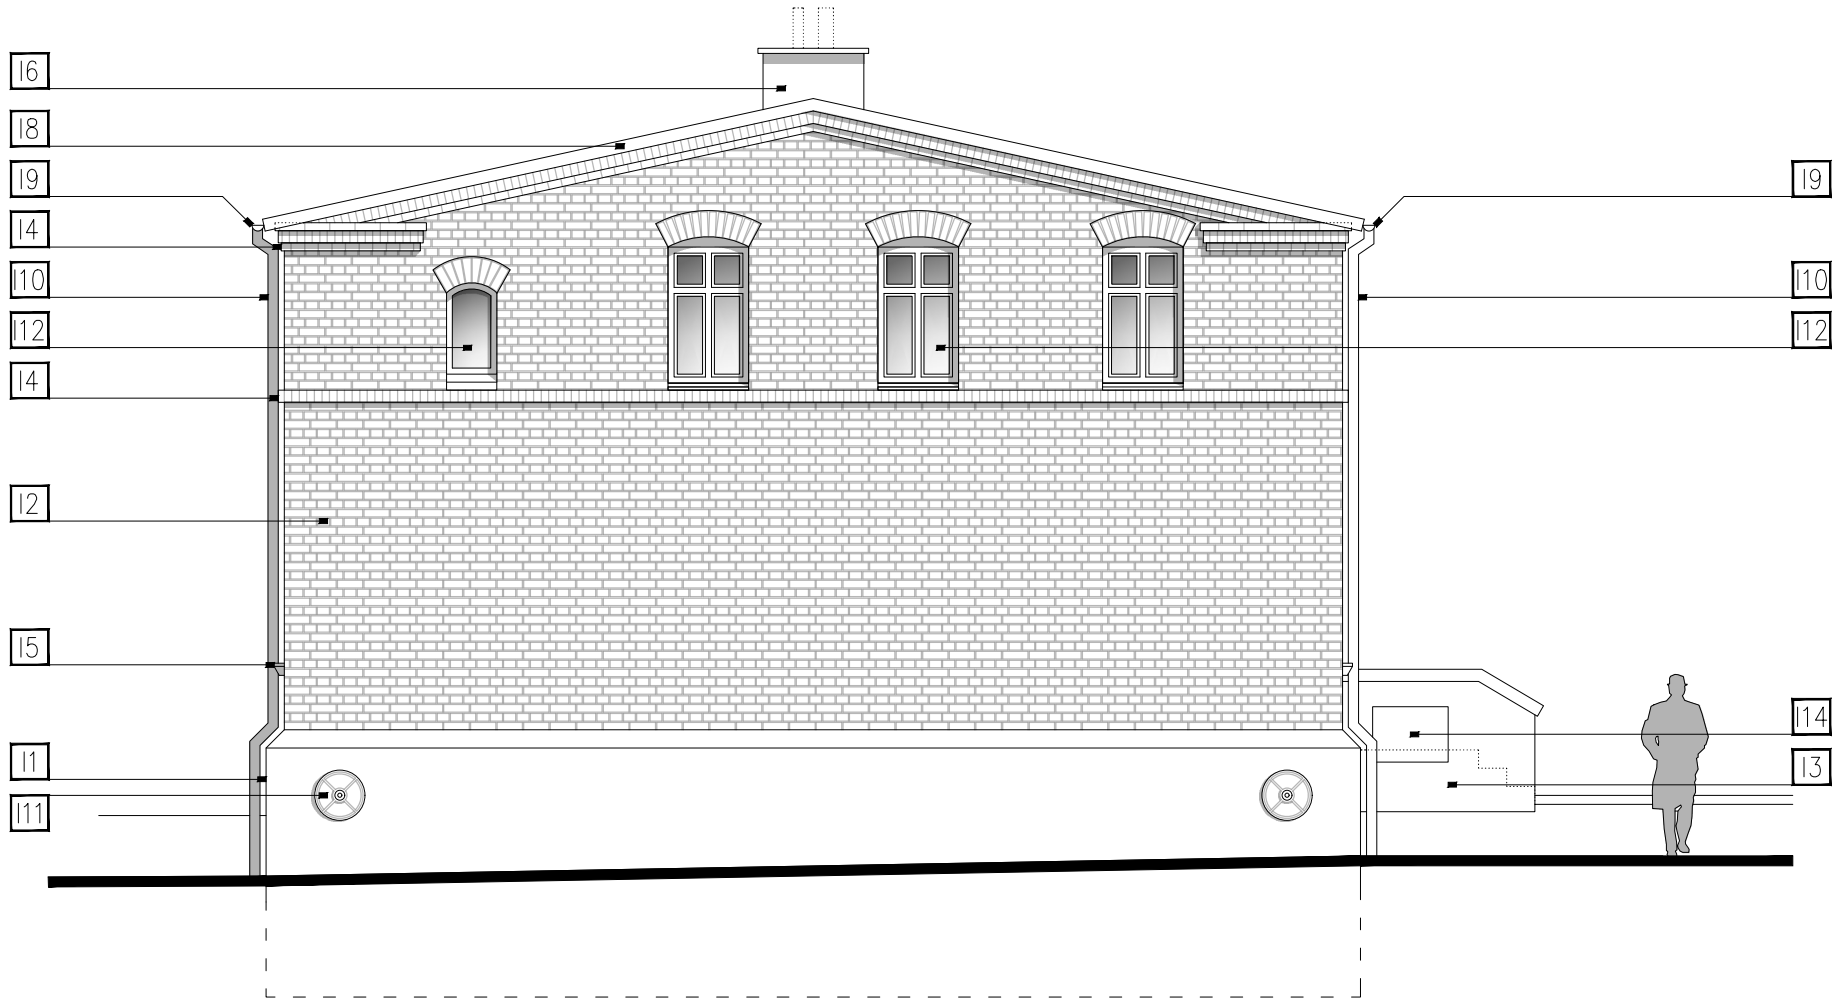

ZAKRES RYSUNKU

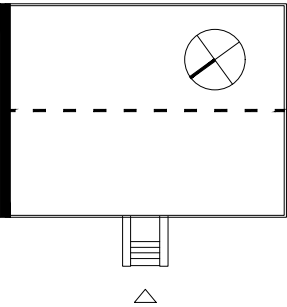

LEGENDA

- 11 COKÓŁ – TYNKOWANY, KOLOR ZBLIŻONY DO RAL 7038
- 12 ŚCIANA – CEGLANA W WIĄZANIU ŁĄCZONYM
- 13 MUR – TYNKOWANY, KOLOR ZBLIŻONY DO RAL 7038
- 14 GZYMS – CEGLANY, UKŁAD GŁÓWKOWY / WOZÓWKOWY
- 15 PARAPET – CEGLANY, UKŁAD GŁÓWKOWY
- 16 KOMIN – CEGLANA W WIĄZANIU ŁĄCZONYM
- 17 DACH – POKRYTY PAPĄ WIERZCHNIEGO KRYCIA, KOLOR ZBLIŻONY DO RAL 8019
- 18 OBRÓBKI BLACHARSKIE – KOLOR ZBLIŻONY DO RAL 7000
- 19 RYNNA – STALOWA, KOLOR ZBLIŻONY DO RAL 7000
- I10 RURA SPUSTOWA – PCV, KOLOR ZBLIŻONY DO RAL 7000
- I11 ANKIER TALERZOWY – KOLOR ZBLIŻONY DO RAL 8019
- I12 STOLARKA – DREWNIANA, KOLOR ZBLIŻONY DO RAL 9003
PCV, KOLOR ZBLIŻONY DO RAL 9003
DREWNIANA, KOLOR ZBLIŻONY DO RAL 3011
- I13 OPRAWA OŚWIETLENIOWA – ELEWACYJNA
- I14 ELEMENTY INFRASTRUKTURY – SKRZYNKI / MASZTY
- I15 BARIERKA – KOLOR ZBLIŻONY DO RAL 2001

STUDIO PROJEKTOWE ADRIAN GAJDA
41-946 PIEKARY ŚLĄSKIE; UL. ROZDZIĘSKIEGO 2
TEL.: +48 . 502.66.23.29 / EMAIL: ADRIANGAJDA@SPAG.PL

STUDIO PROJEKTOWE
ADRIAN GAJDA

ZAKŁAD BUDYNKÓW MIEJSKICH SP. Z O.O.		INWESTOR / INVESTOR:	
UL. KOLEJOWA 2A; 41-902 BYTOM		ADRES INWESTYCJI / INVESTMENT ADDRESS:	
KOLONIA ZGORZELEC 23; 41-907 BYTOM			
DZIAŁKA NR 1390/85		TEMAT / PROJECT:	
REWITALIZACJA PODOBSZARU 19 – ZABYTKOWE OSIEDLE KOLONIA ZGORZELEC – BUDYNEK MIESZKALNY KOLONIA ZGORZELEC 23.			
OPRACOWANY PRZY POMOCY PROGRAMU AUTOCAD LT 2013 NR: 371-57085067		NR LPR: NR EWD.	PODPIS:
PROJEKTOWAŁ:	MGR INŻ. ARCH. ADRIAN GAJDA	32/05/SŁOKK/A	
OPRACOWAŁ:			
TYTUŁ / PHASE: PROJEKT BUDOWLANY		BRANŻA / BRANCH: ARCHITEKTURA	
SKALA / SCALE: 1:75		DATA / DATE: STYCZEŃ 2020	
TYTUŁ RYSUNKU / DRAWING TITLE: ELEWACJA PÓŁNOCNA– STAN ISTNIEJĄCY			
NUMER RYSUNKU / DRAWING NUMBER: I_04			REWIZJA / REVISION: